Схема металлоконструкций по покрытию

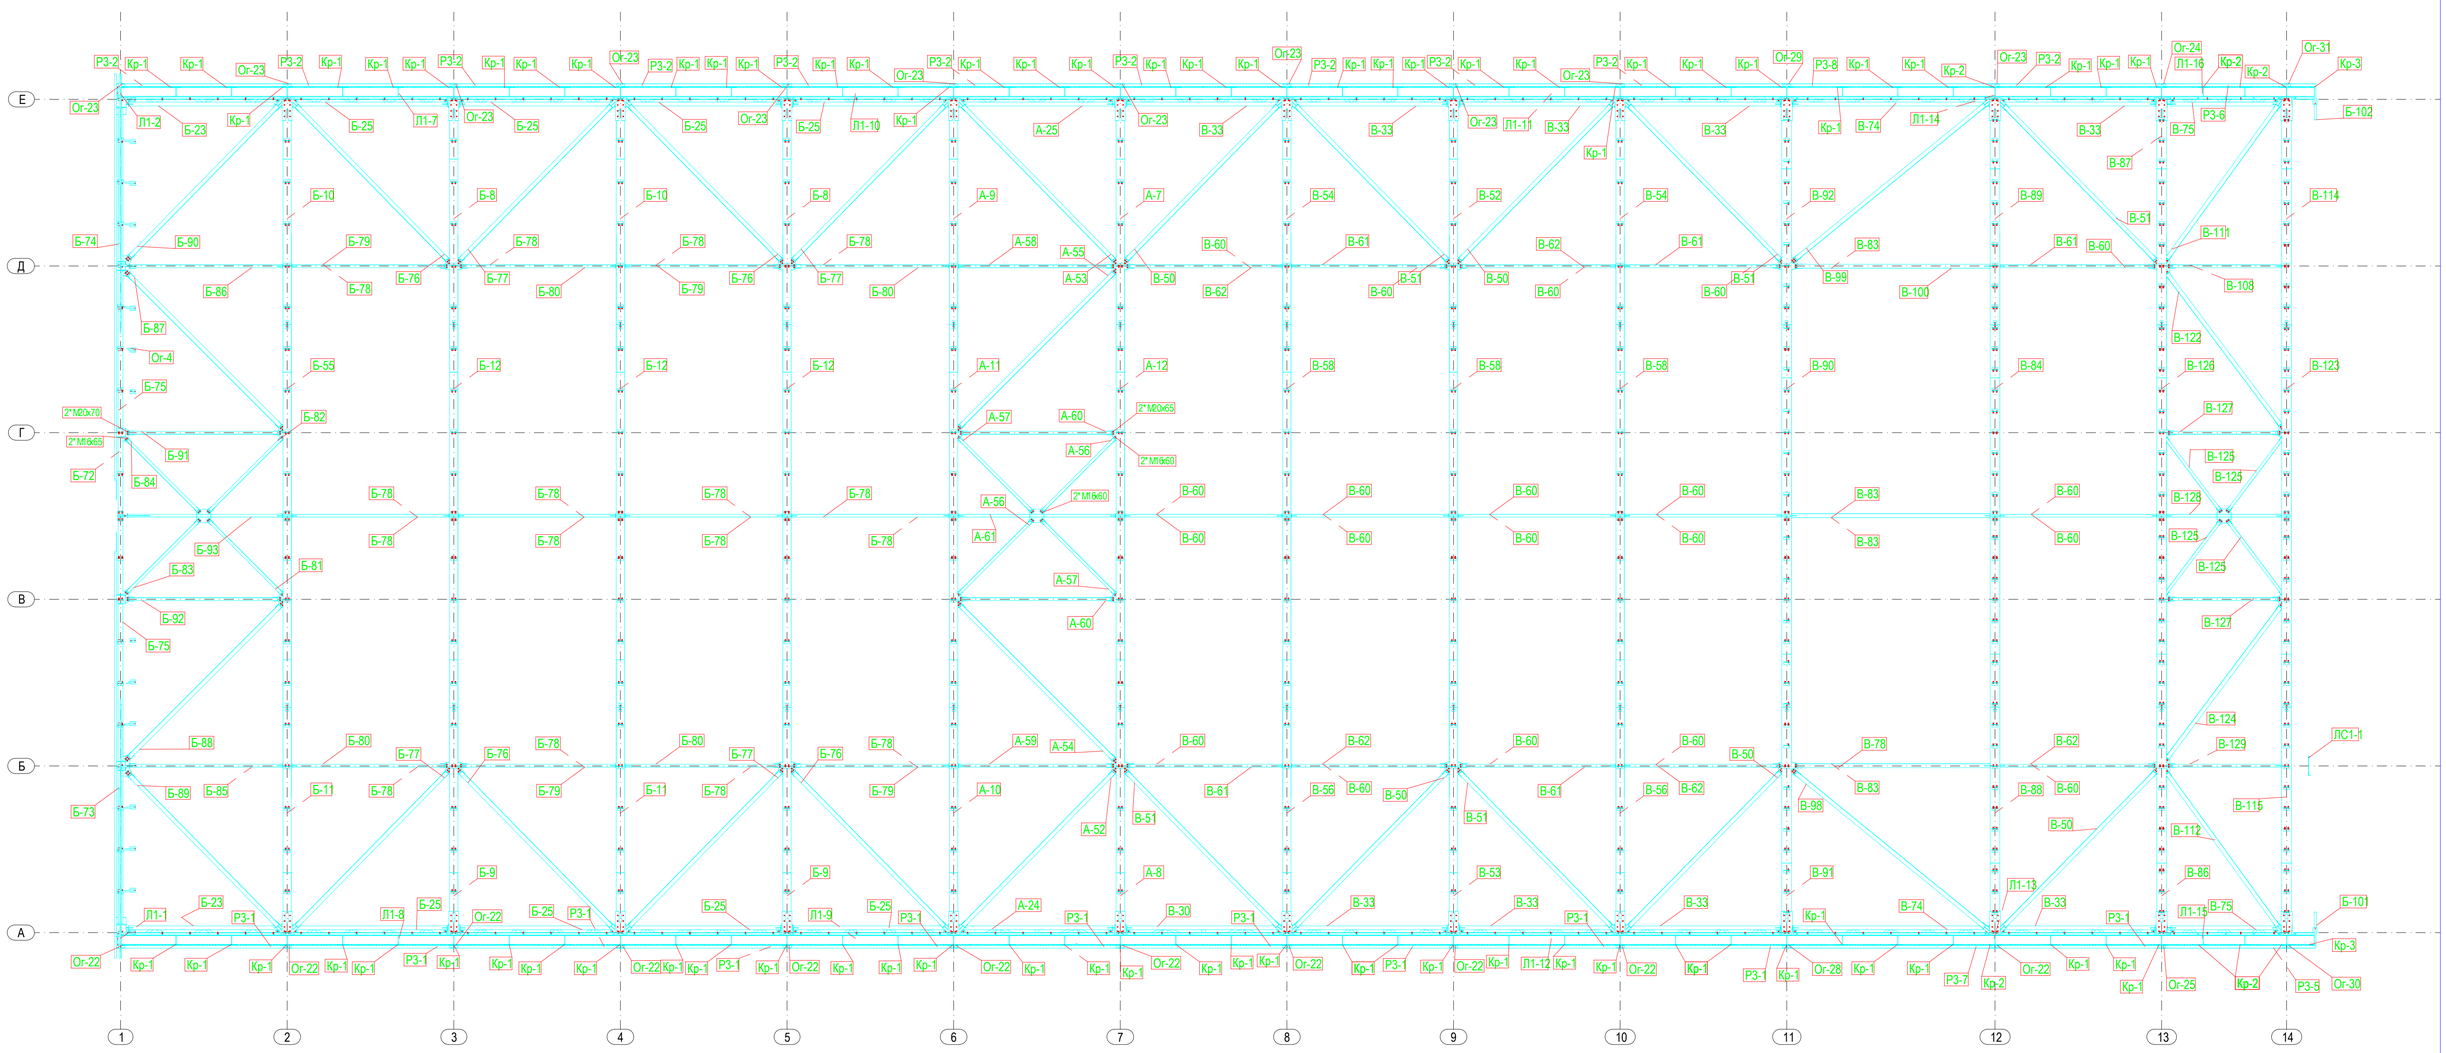

Изм.	Кол.уч	Лист	№док.	Подп.	Дата			
						Стадия	Лист	Листов