К4-6

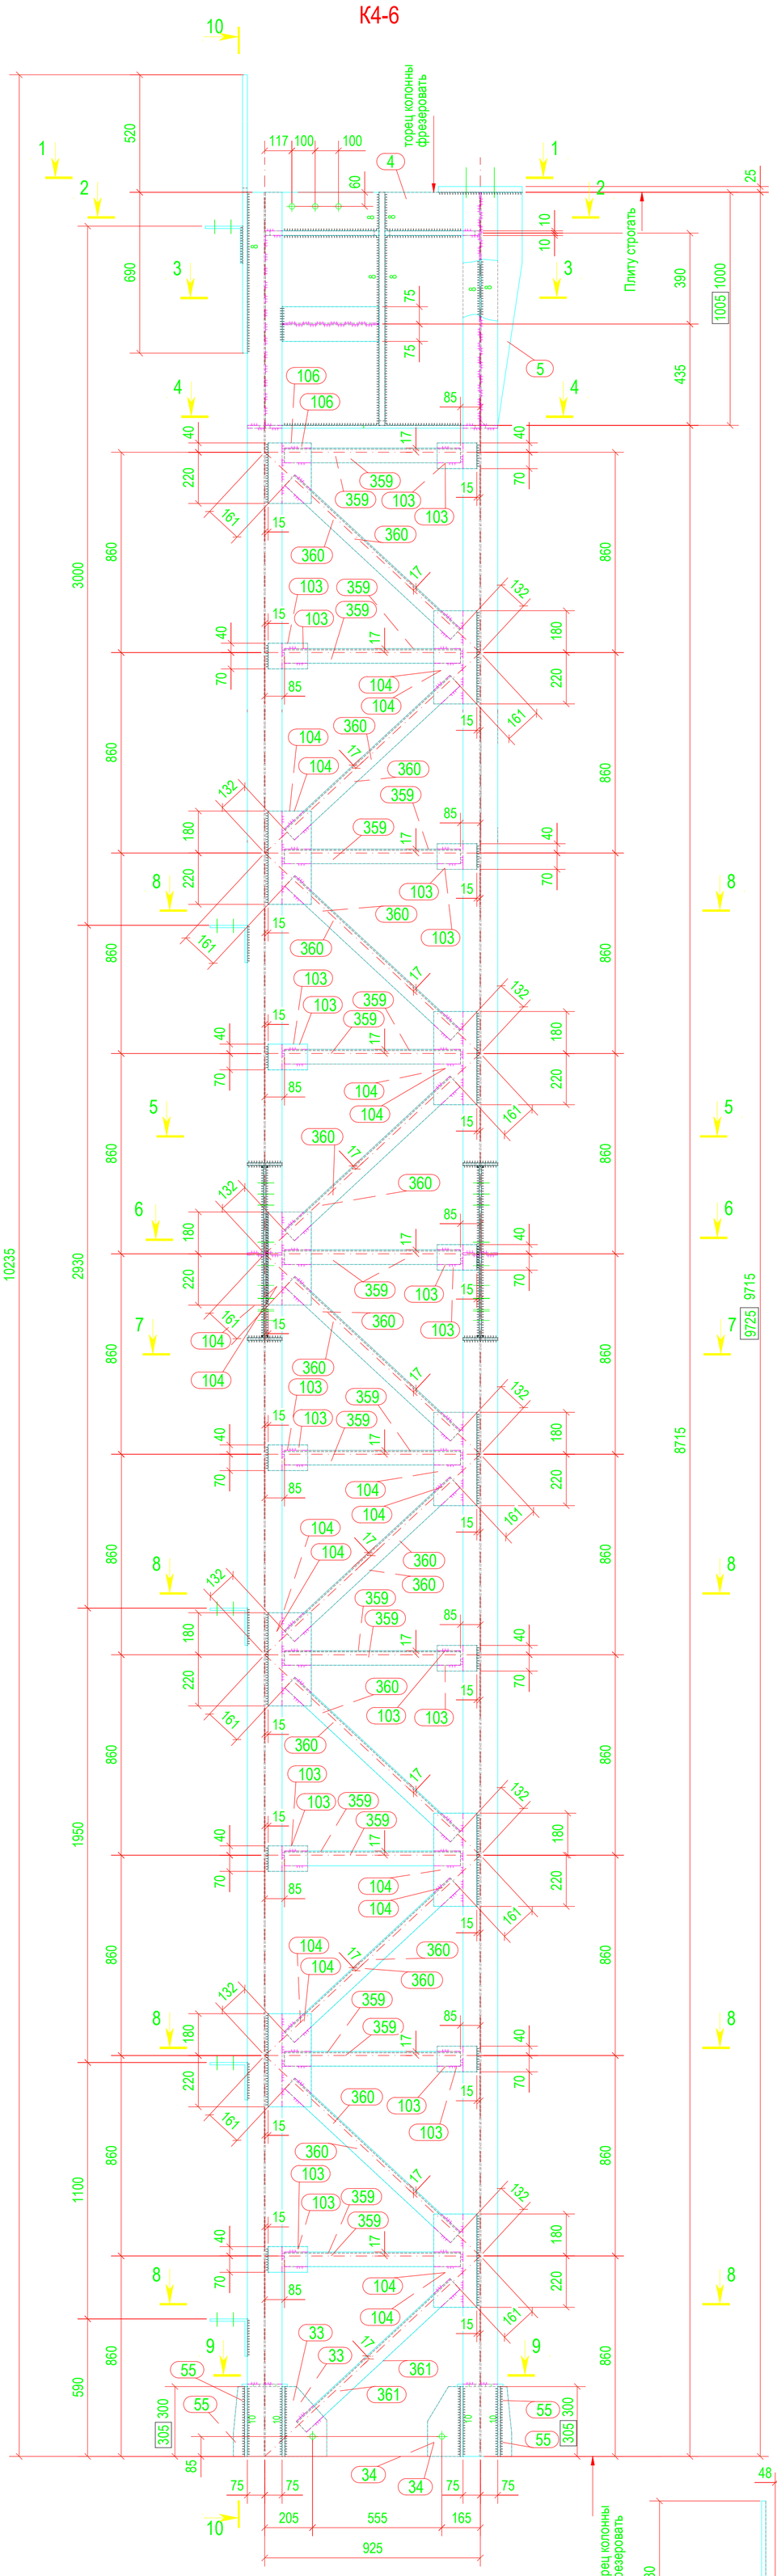

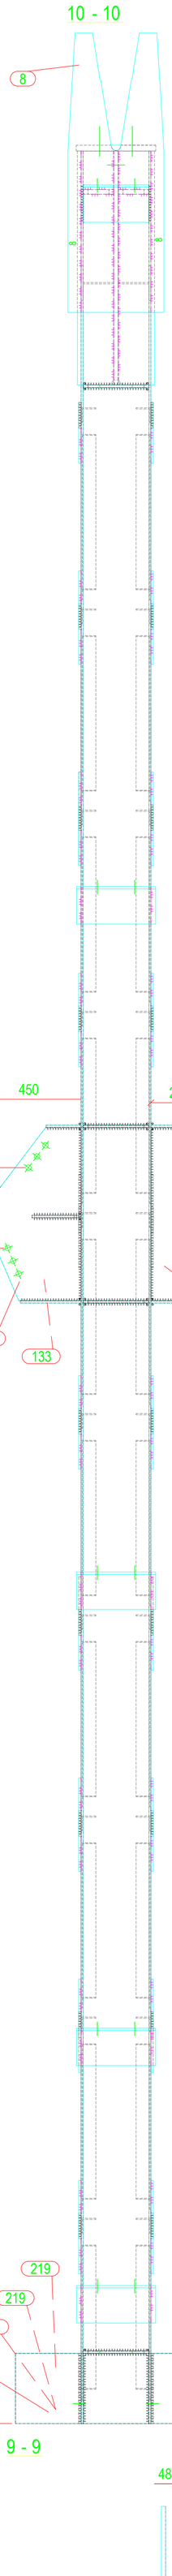

10 - 10

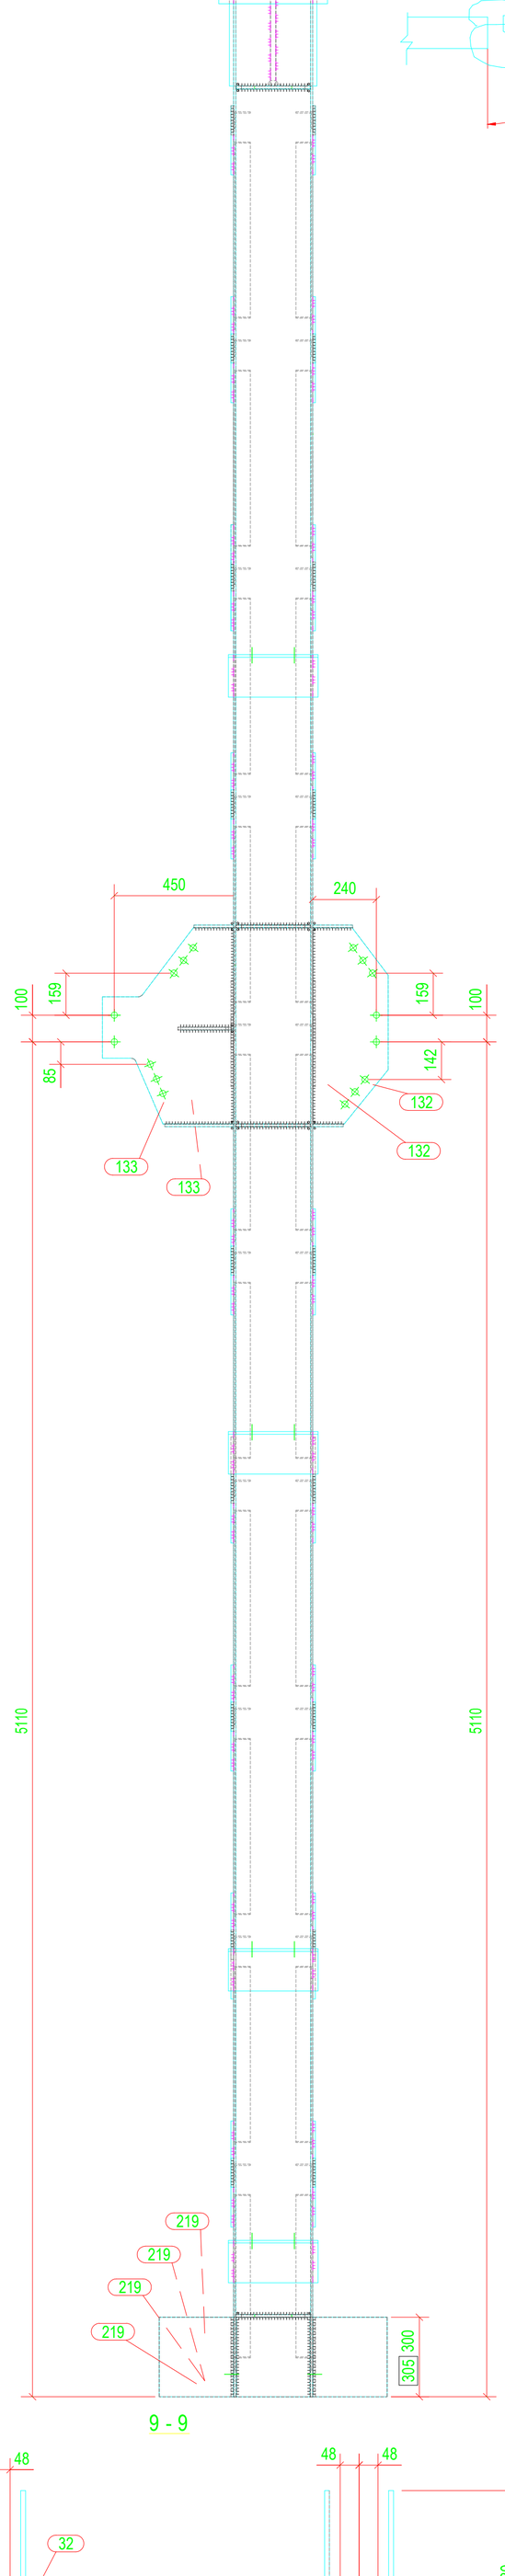

Узел А

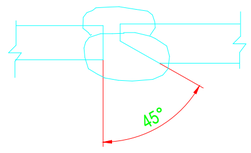

1 - 1

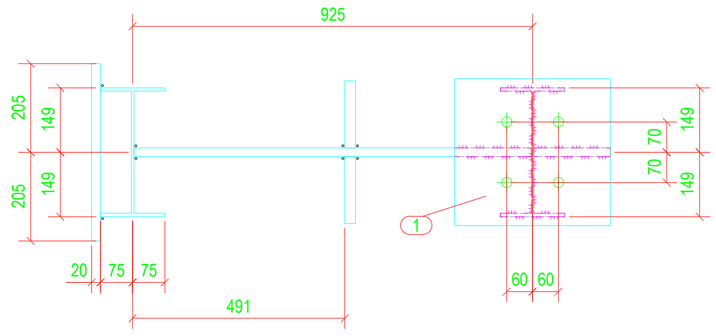

2 - 2

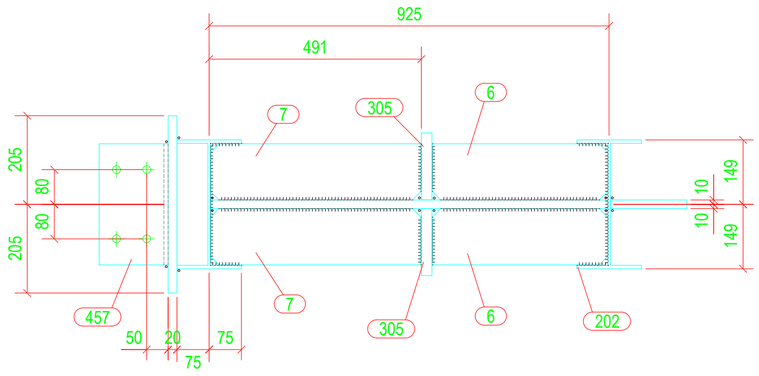

3 - 3

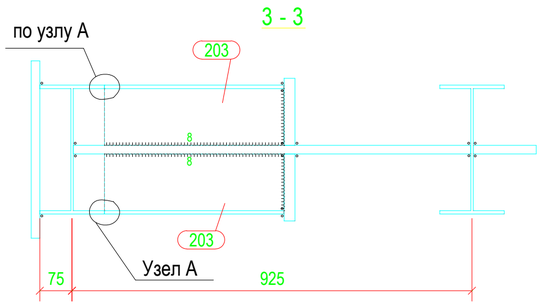

4 - 4

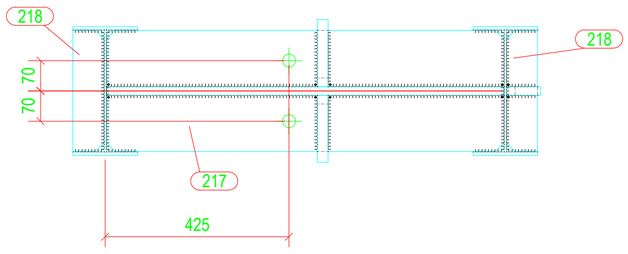

5 - 5

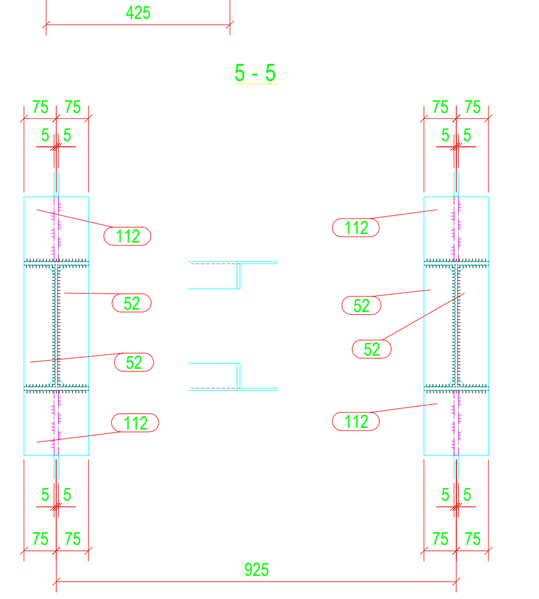

6 - 6

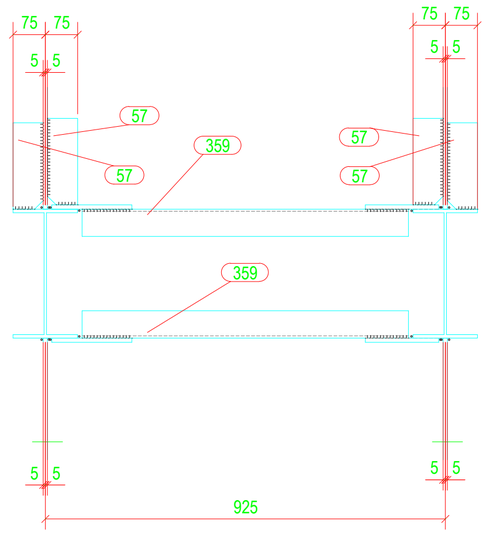

7 - 7

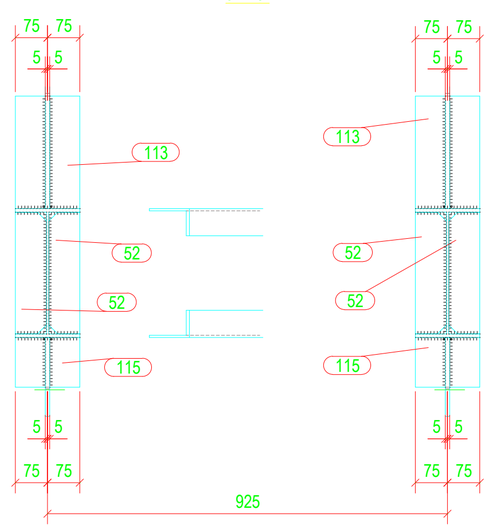

8 - 8

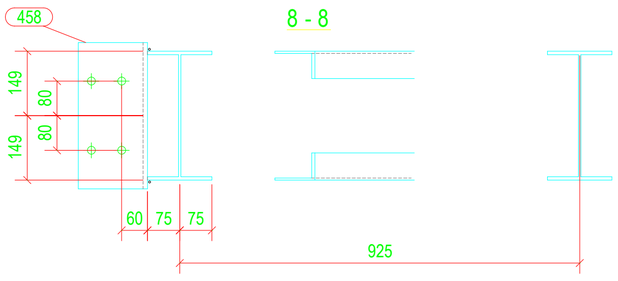

9 - 9

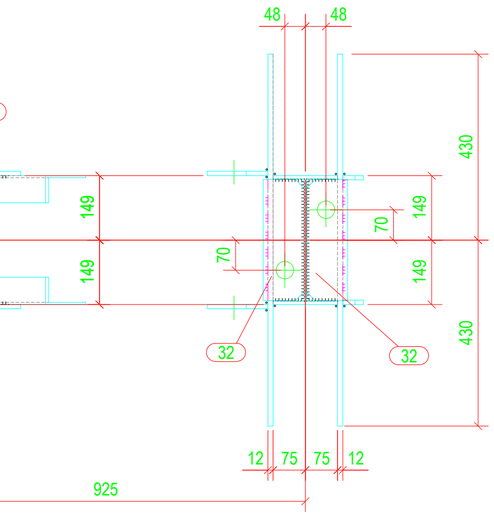

Изм.	Кол.уч.	Лист	№док.	Подпись	Дата			
							Стадия	Лист	Листов

Формат: А1 594x841